ELEWACJA WSCHODNIA

PATIO
ELEWACJA WSCHODNIA

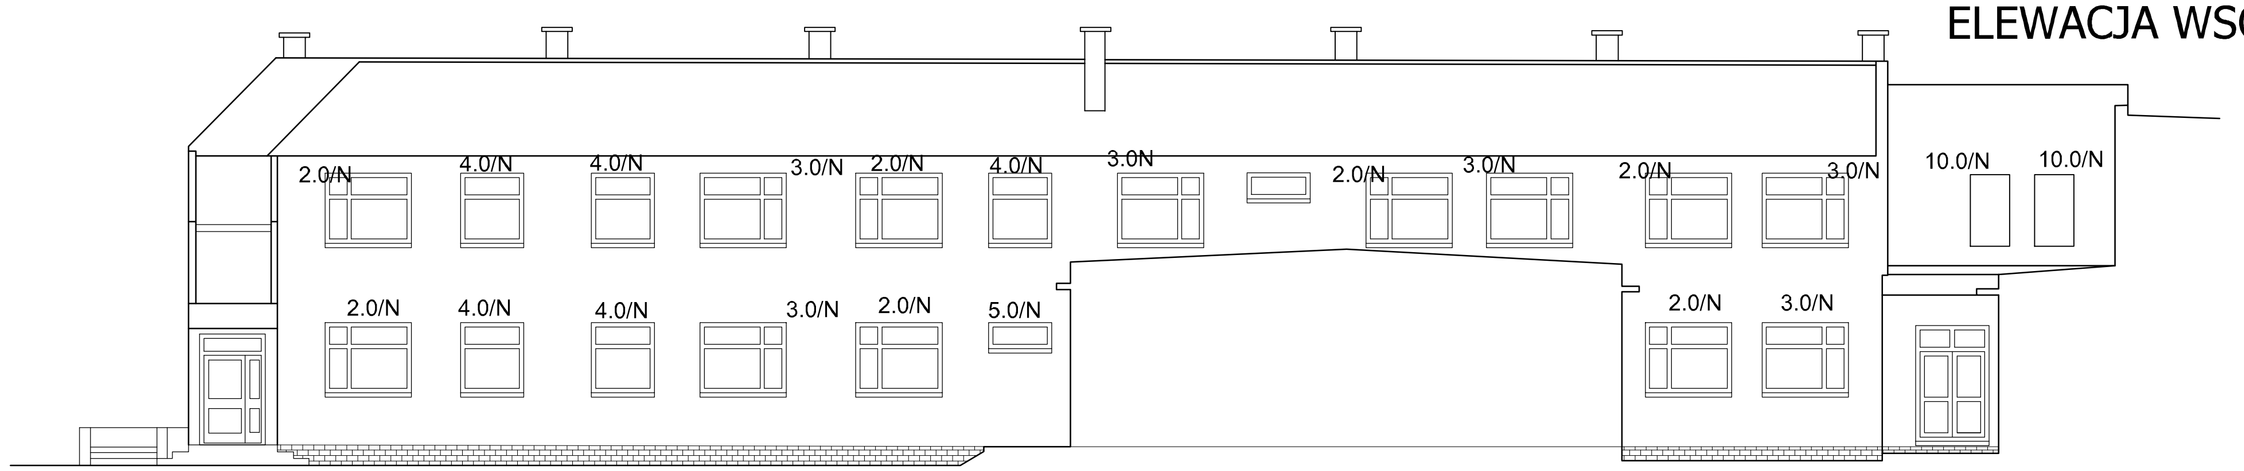

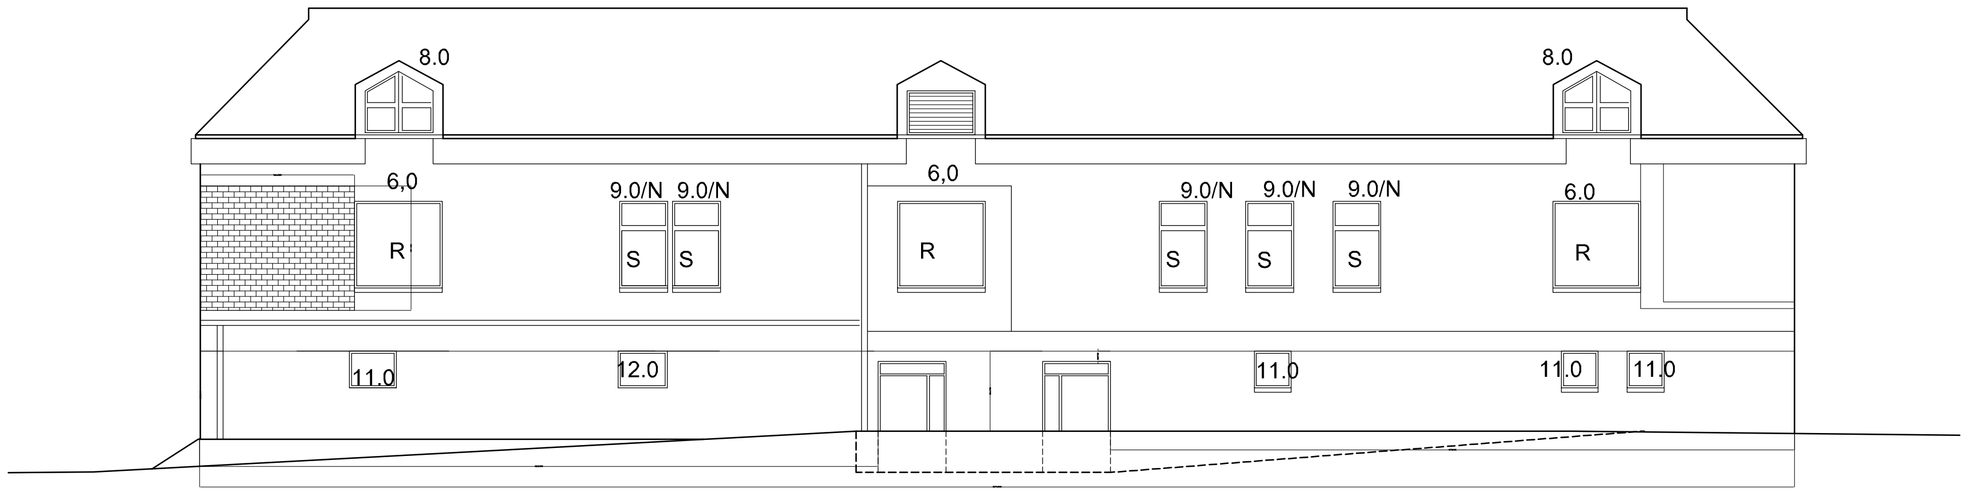

OZNACZENIA

S - MOSKITIERA RAMKOWA
R - ROLETA ZEWNĘTRZNA
N - NAWIEWNIK HIGROSTEROWALNY

ZESTAWIENIE STOLARKI
chirurgia-elewacja wschodnia

nr		1.0	2.0	3.0	4.0	5.0	6.0	7.0	8.0	9.0	10.0	11.0	12.0
SCHEMAT			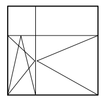	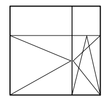						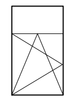			
wymiary w świetle ościerzy	So	118	208	208	148	148	208	90	148	118	98	118	85
	Ho	165	165	165	165	58	200	118	100-140	205	175	85	85
RAZEM		5	7	6	5	1	3	1	2	5	2	5	1
UWAGI		PRZED WYKONANIEM ZAMÓWIENIA WSZYSTKIE WYMIARY STOLARKI NALEŻY SPRAWDZIĆ NA BUDOWIE.											

WYMIARY ,PODZIAŁ, SPOSÓB OTWIERANIA I ILOŚCI STOLARKI
NALEŻY ZMIERZYĆ I USTALIĆ Z INWESTOREM PRZED PRZYSTĄPIENIEM DO WYKONANIA.

STOLARKE WYPOSAŻYĆ W NAWIEWNIKI HIGROSTEROWALNE
MONTOWANE W GÓRNEJ RAMIE STOLARKI - OZNACZONO ".. /N"

INWESTOR	SZPITAL MIEJSKI im.św.Jadwigi Śląskiej		
ADRES	TRZEBNICA,UL.Prusicka 53/55		
AUTOR: ARCH.	mgr inż. arch. Alicja Adamkiewicz UPR. NR 39/2010/DS OA		DATA 08.17
AUTOR: KONSTR.	MGR INŻ. RENATA SIELICKA UPR. NR 275/91/UW, 332/01/DUW		
AUTOR: INST. SANIT.	MGR INŻ. KATARZYNA SKAZA-OZIMEK UPR. NR 98/98/Lw		
AUTOR: INST.ELEKTR.		ELEWACJA WSCHODNIA	
STADIUM	INWENTARYZACJA		SKALA:
BRANŻA:	ARCHITEKTURA		
ADRES INWESTYCJI	TRZEBNICA DZ.NR 901 AM-1, 40	RODZAJ INWESTYCJI: TERMOMODERNIZACJA W TRYBIE USTAWY z dnia 21.11.2008 BUDYNKU CHIRURGII	1:100