


DZNACZENIA

- S - MOSKITTERA RAMKOWA
- R - ROLETA ZEWNĘTRZNA
- N - NAWIEWNIK HIGROSTEROWALNY

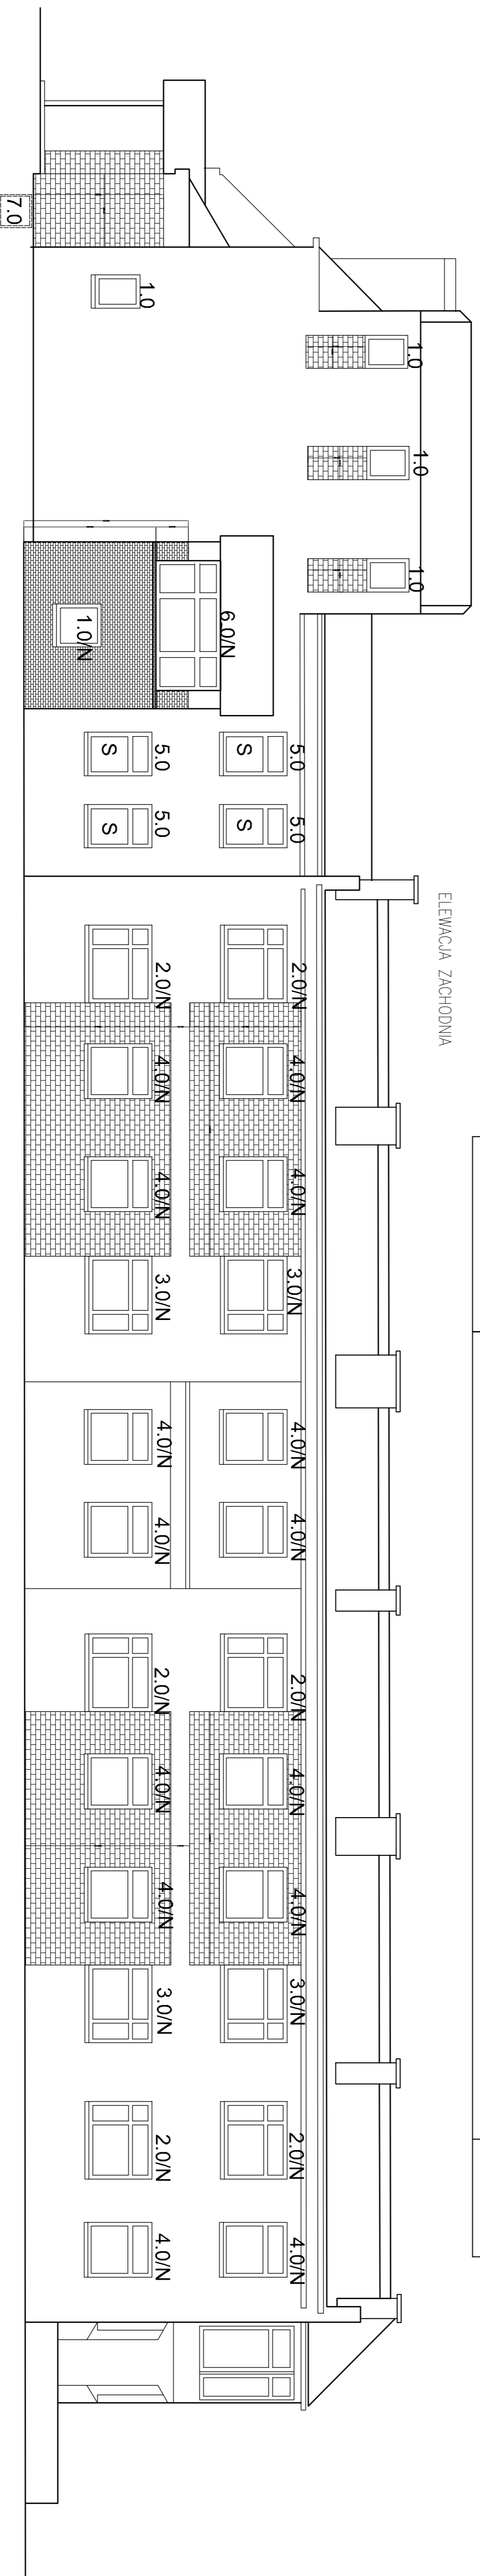

ZESTAWIENIE STOLARKI PCV RAL 9003 $U_{sp} = 1,1 W^2/m K$
chirurgia-elewacja zachodnia

nr	1.0	2.0	3.0	4.0	5.0	6.0	7.0	SCHEMAT	
								So	Ho
	85	208	208	148	118	320			
	118	165	165	165	165	165			
RAZEM	5	6	4	14	6	1			
Wymiary w kwadracie		83							
RAZEM		83							

PRZED WYKONANIEM ZAMÓWIENIA WSZYSTKIE WYMIARY STOLARKI NALEŻY SPRAWDZIĆ NA BUDOWIE.
UWAGI

WYMIARY, PODZIAŁ, SPOSÓB OTWIERANIA I ILOŚCI STOLARKI
NALEŻY ZMIERZYĆ I USTALIĆ Z INWESTOREM PRZED PRZYSTĄPIENIEM DO WYKONANIA.
STOLARKE WYPOSAŻYĆ W NAWIEWNIKI HIGROSTEROWALNE
MONTOWANE W GÓRNEJ RAMIE STOLARKI - OZNACZONO ".../N"