ELEWACJA PÓŁNOCNA

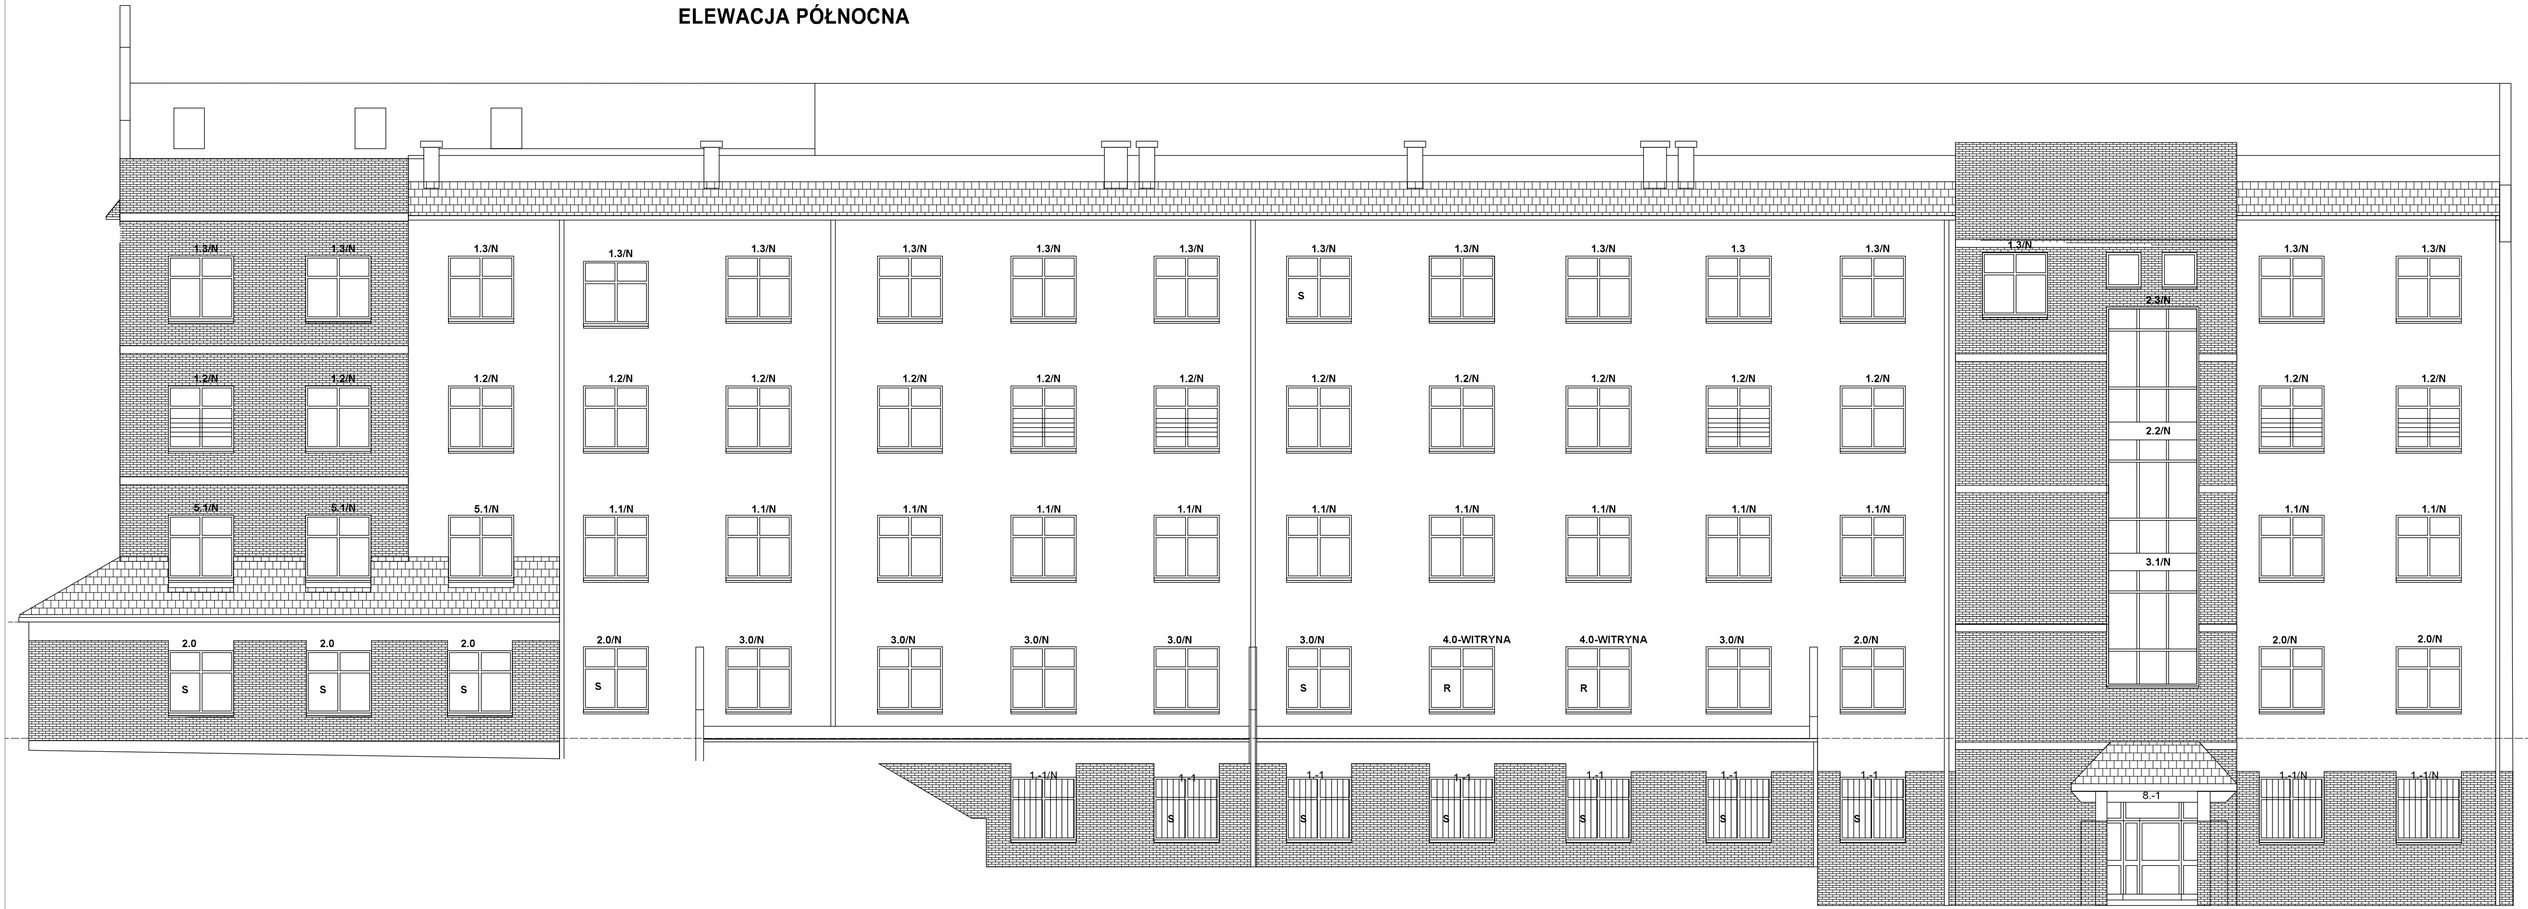

OZNACZENIA

S - MOSKITIERA RAMKOWA
R - ROLETA ZEWNĘTRZNA
N - NAWIEWNIK HIGROSTEROWALNY

INWESTOR	SZPITAL im.sw.Jadwigi Śląskiej		
ADRES	TRZEBNICA,UL.Prusicka 53/55		
AUTOR	ARCH.	mgr inz. arch. Alicja Adamowicz UPR. NR 39/2010/DS OIA	ELEWACJA PN.–STOLARKA
	KONSTR.	MGR INŻ. RENATA SIELICKA UPR. NR 275/91/UW, 332/01/DUW	
	INST. SANIT.		
	INST.ELEKTR.		
STADIUM			SKALA:
BRANŻA:	ARCHITEKTURA		
ADRES INWESTYCJI	TRZEBNICA DZ.NR 9/1 AM–.40	RODZAJ INWESTYCJI	MODERNIZACJA ENERGETYCZNA BUDYNKU GŁÓWNEGO SZPITALA 1:200