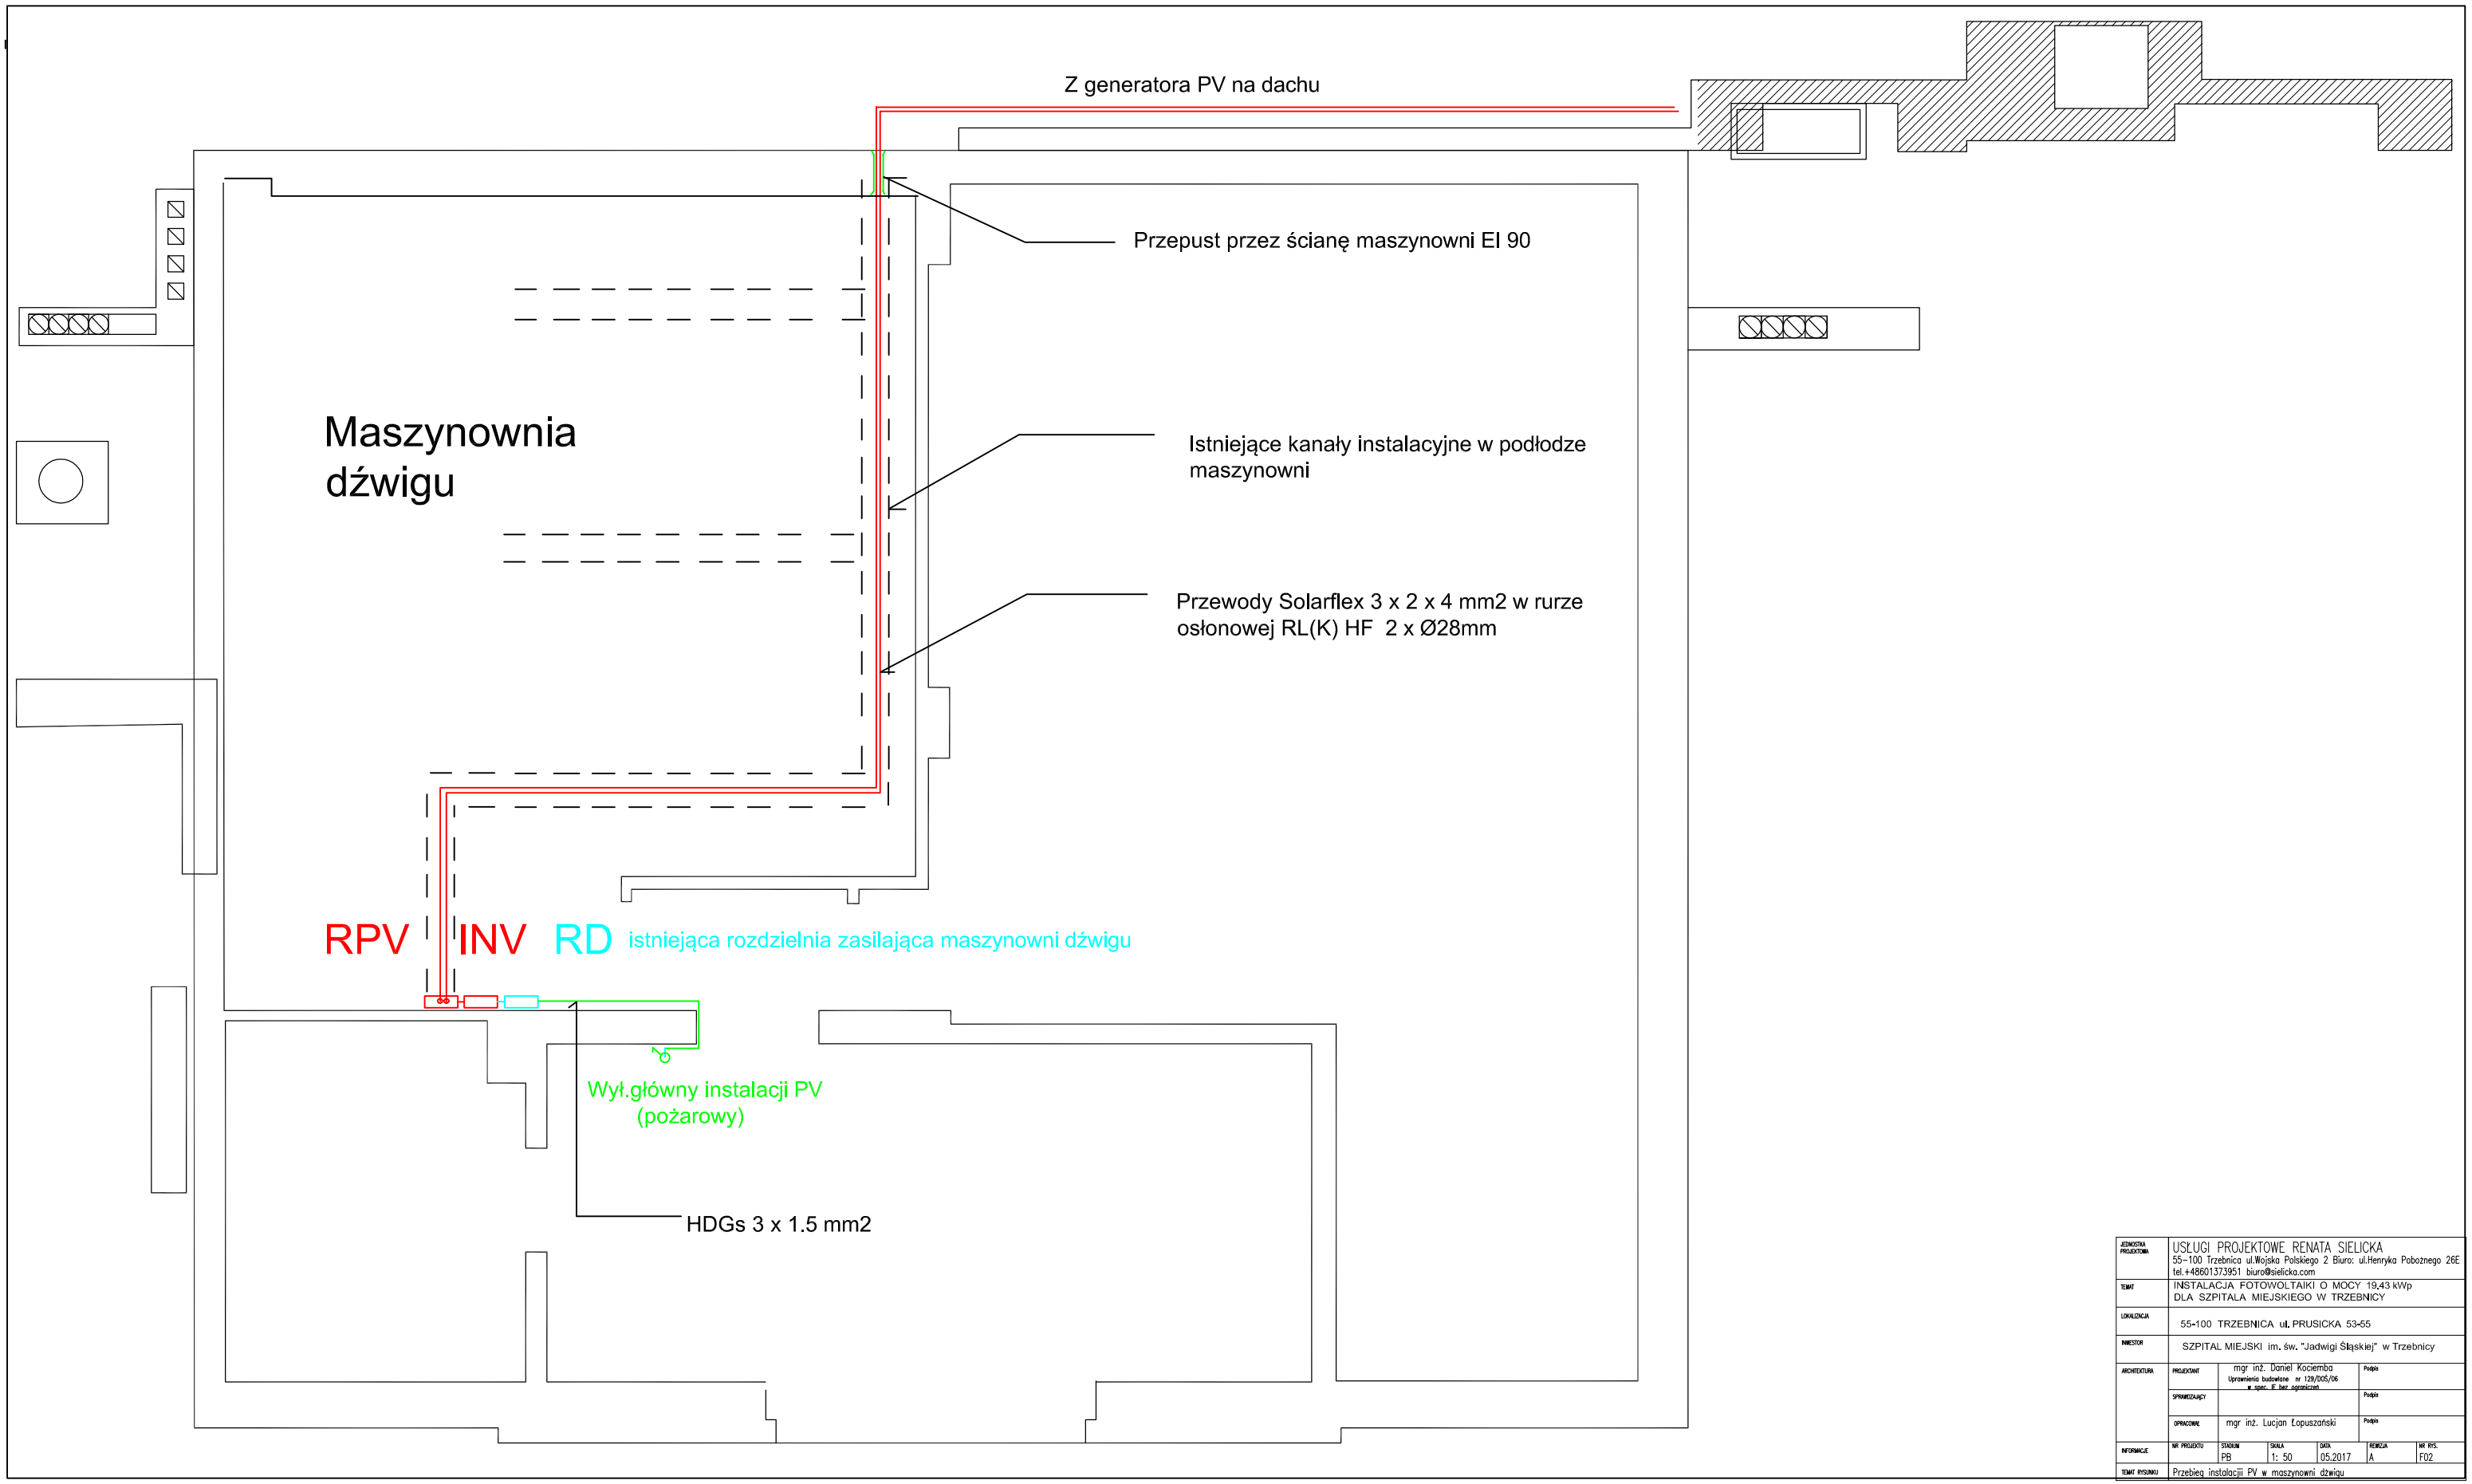

JEDNOSTKA PROJEKTOWA	USŁUGI PROJEKTOWE RENATA SIELICKA 55-100 Trzebnica ul.Wojska Polskiego 2 Biuro: ul.Henryka Pobożnego 26E tel.+48601373951 biuro@sielicka.com					
TEMAT	INSTALACJA FOTOWOLTAIKI O MOCY 19,43 kWp DLA SZPITALA MIEJSKIEGO W TRZEBNICY					
LOKALIZACJA	55-100 TRZEBNICA ul. PRUSICKA 53-55					
INWESTOR	SZPITAL MIEJSKI im. św. "Jadwigi Śląskiej" w Trzebnicy					
ARCHITEKTURA	PROJEKTANT	mgr inż. Daniel Kociemba Uprawnienia budowlane nr 129/DOS/06 w spec. IE bez ograniczeń			Podpis	
	SPRAWDZAJĄCY				Podpis	
	OPRACOWAŁ	mgr inż. Lucjan Łopuszański			Podpis	
INFORMACJE	NR PROJEKTU	STADIUM PB	SKALA 1: 50	DATA 05.2017	REWIZJA A	NR RYS. F02
TEMAT RYSUNKU	Przebieg instalacji PV w maszynowni dźwigu					