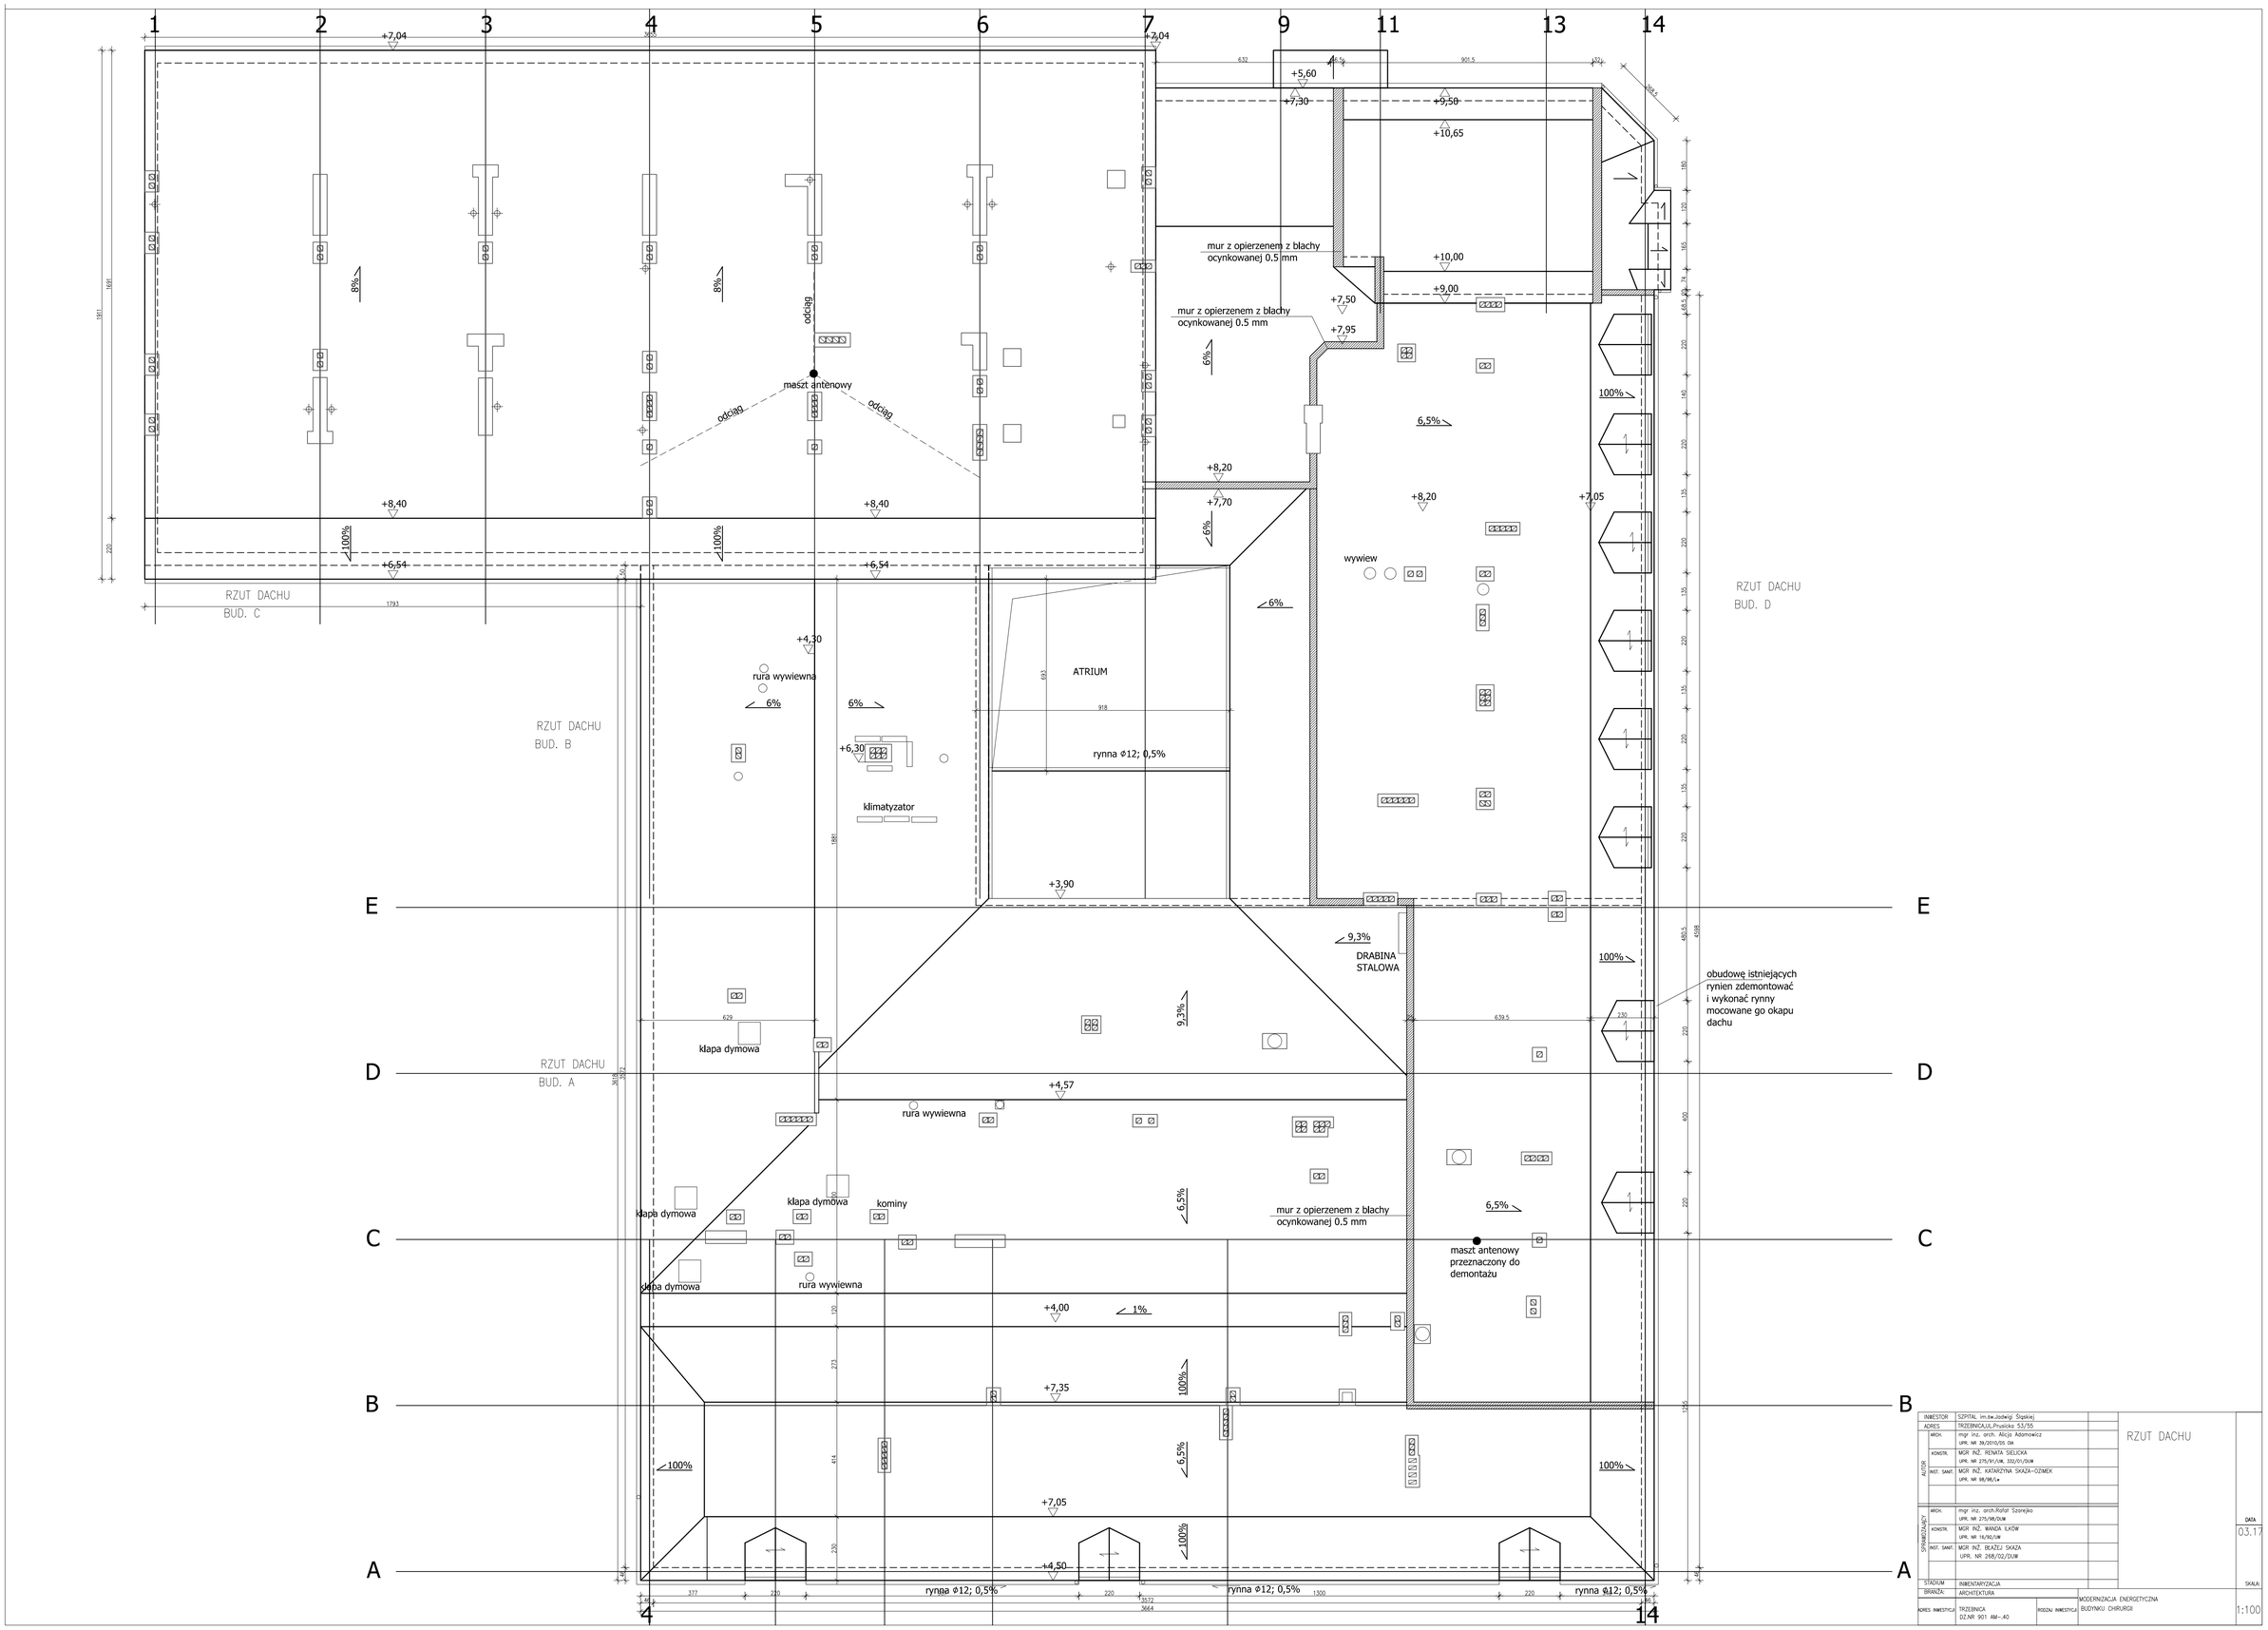

INWESTOR	SZPITAL im.św.Jadwigi Śląskiej	
ADRES	TRZEBNICA,UL.Prusicka 53/55	
AUTOR	ARCH.	mgr inż. arch. Alicja Adamowicz UPR. NR 39/2010/DS OA
	KONSTR.	MGR INŻ. RENATA SIELICKA UPR. NR 275/91/UW, 332/01/DUW
	INST. SANIT.	MGR INŻ. KATARZYNA SKAZA-OZIMEK UPR. NR 98/98/Lw
SPRAWDZAJĄCY	ARCH.	mgr inż. arch.Rafał Szorejko UPR. NR 275/98/DUW
	KONSTR.	MGR INŻ. WANDA ILKÓW UPR. NR 16/92/UW
	INST. SANIT.	MGR INŻ. BŁAŻEJ SKAZA UPR. NR 268/02/DUW
STADIUM	INWENTARYZACJA	
BRANŻA:	ARCHITEKTURA	
ADRES INWESTYCJI	TRZEBNICA DZ.NR 901 AM-40	RODZAJ INWESTYCJI: MODERNIZACJA ENERGETYCZNA BUDYNKU CHIRURGII

RZUT DACHU

DATA: 03.17

SKALA: 1:100